

EINZELGRUNDRISSENTWURF DACHGESCHOSS WOHN EINHEIT 16



Bauprojekt
MFH
Ziegenbergblick



Wohnungsname
DG WE 16

Wohnungstyp
Typ D

Änderungsname
Index A

Änderungsdatum
08.03.2023

Maßstab
1:100

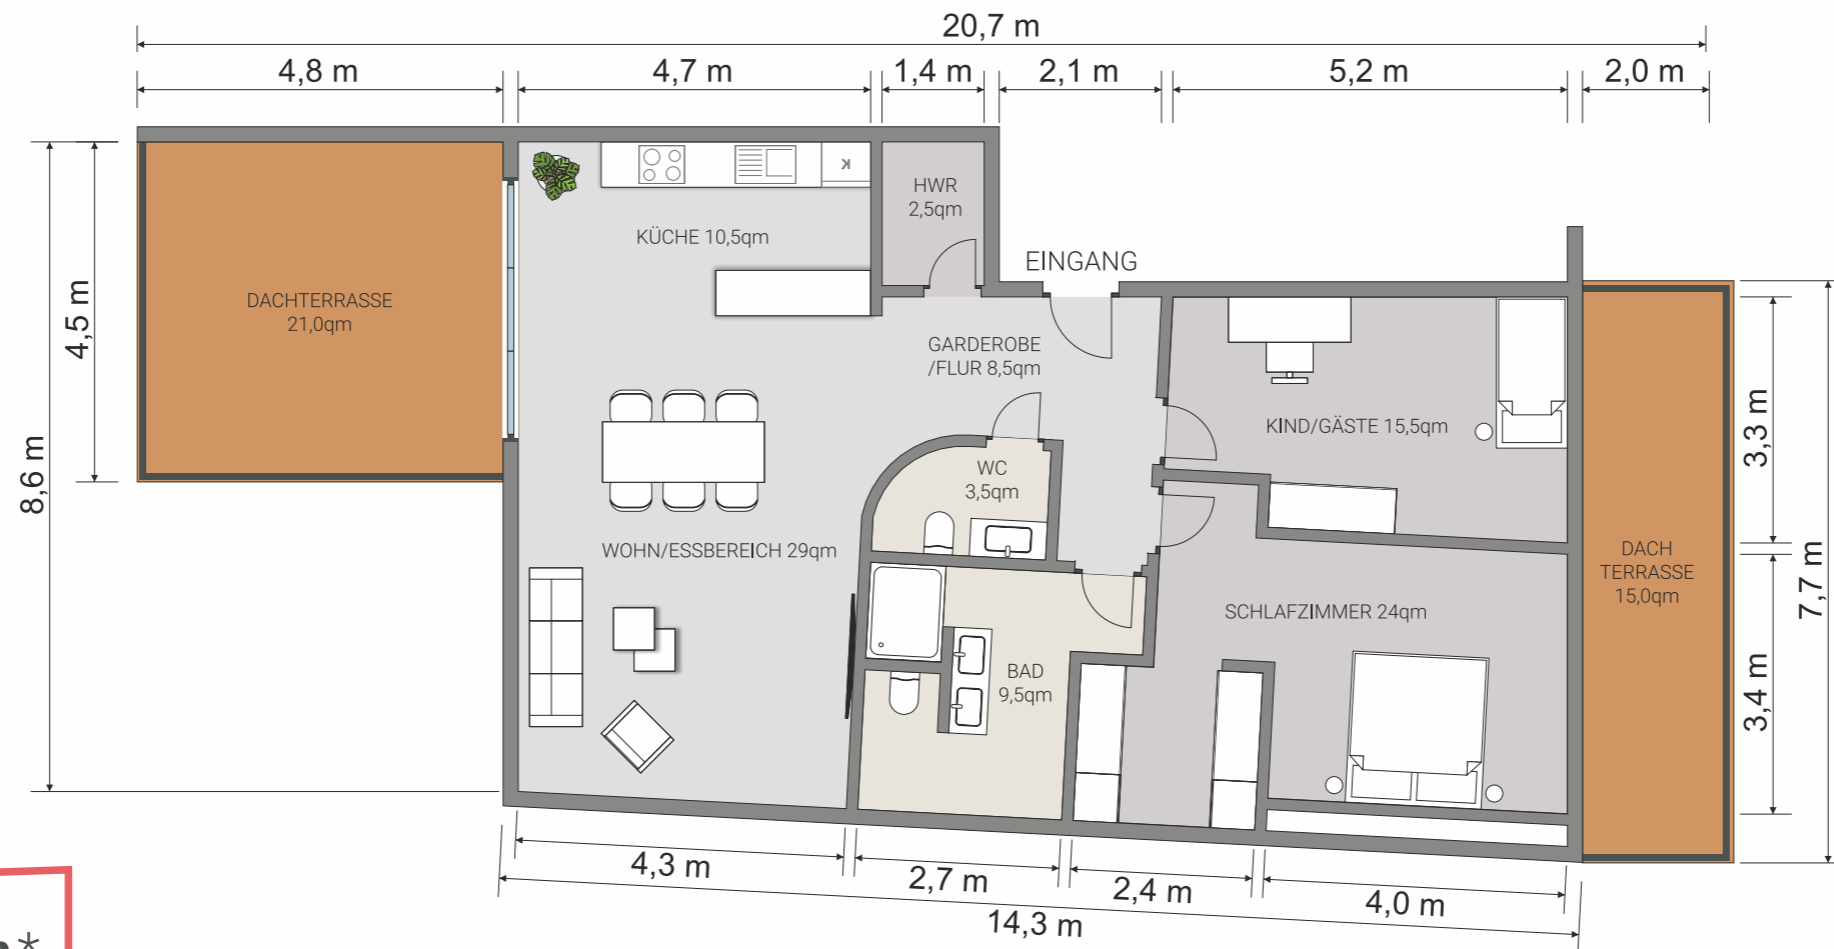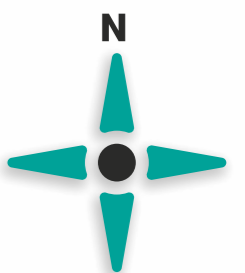

Flächenangaben*

WOHN/ESSBEREICH	29,0 qm
KÜCHE	10,5 qm
GARDEROBE/FLUR	8,5 qm
WC	3,5 qm
BAD	9,5 qm
SCHLAFZIMMER	25,0 qm
KINDERZIMMER	15,0 qm
ABSTELL	2,5 qm
DACHTERRASSEN	35,0 qm
GESAMT	123,5 qm

Mehrfamilienhaus Ziegenbergblick Heinrich-Heine-Straße in Wernigerode

*Maße, Flächenangaben und Raumaufteilung auf Basis der Entwurfsplanung, kann in der Ausführungsplanung noch abweichen!