

EINZELGRUNDRISS ENTWURF ERDGESCHOSS WOHN EINHEIT 06



Bauprojekt
MFH
Ziegenbergblick


Wohnungsname
EG WE 06

Wohnungstyp
Typ A

Änderungsname
Index A


Änderungsdatum
08.03.2023

Maßstab
1:100

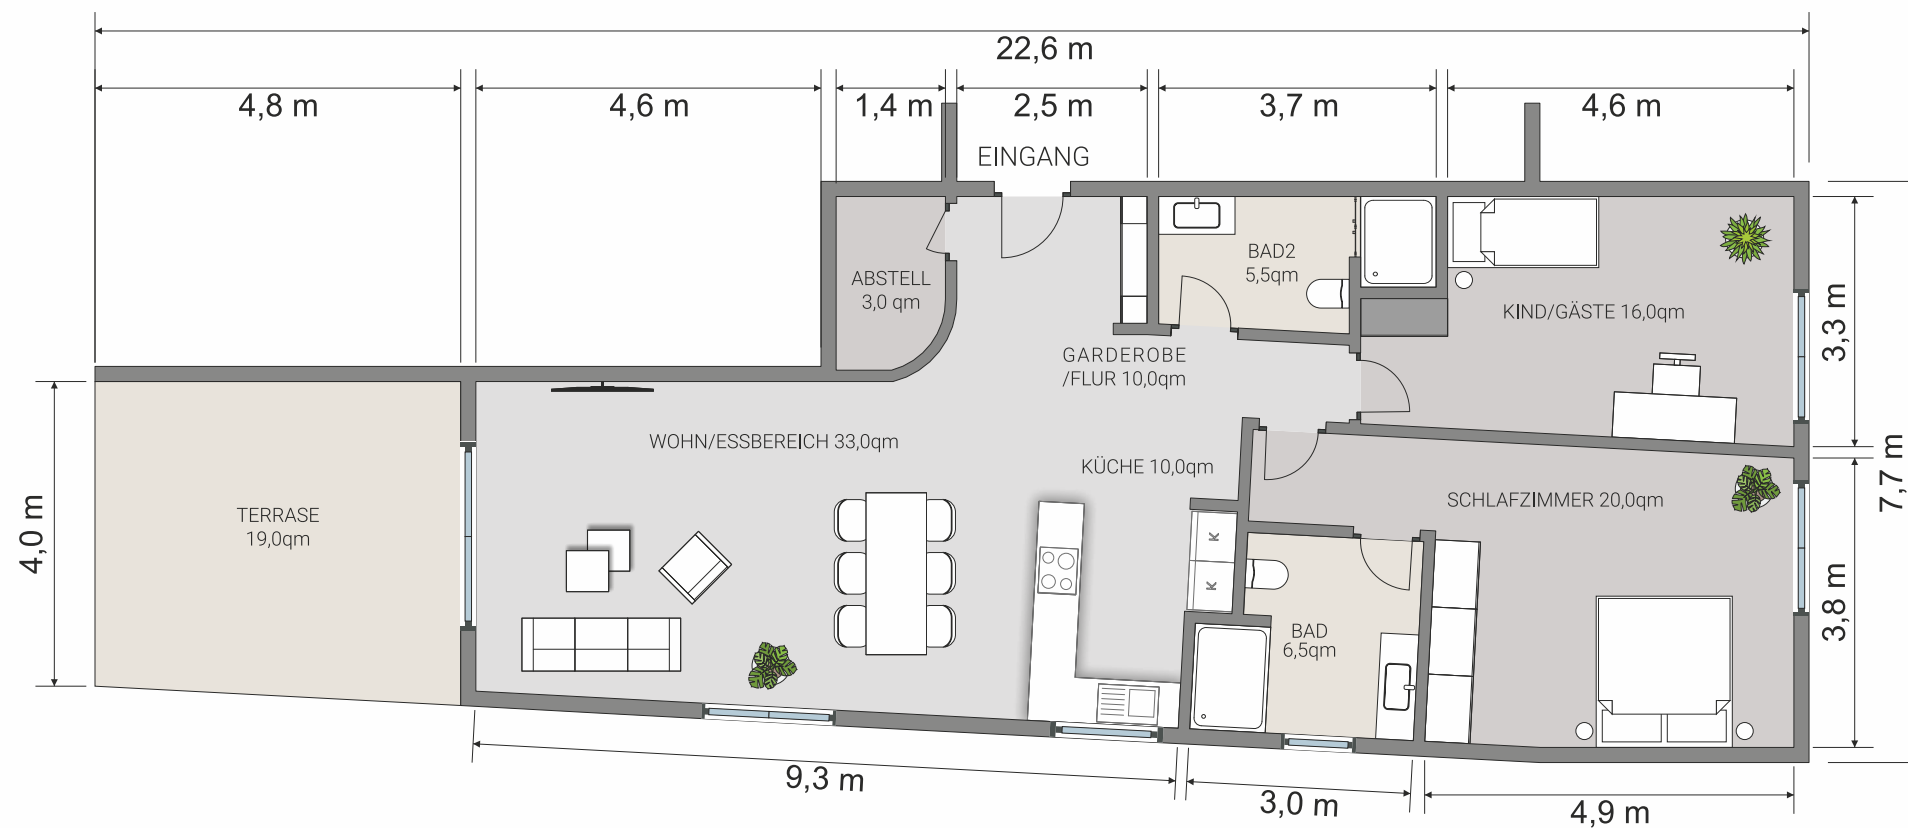

Flächenangaben*

WOHN/ESSBEREICH	33,0 qm
KÜCHE	10,0 qm
GARDEROBE/FLUR	10,0 qm
BAD 1	6,5 qm
BAD 2	5,5 qm
SCHLAFZIMMER	20,0 qm
KINDERZIMMER	16,0 qm
ABSTELL	3,0 qm
TERRASSE	19,0 qm
GESAMT	123,0 qm

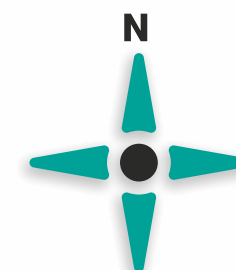

Mehrfamilienhaus Ziegenbergblick
Heinrich-Heine-Straße in Wernigerode

*Maße, Flächenangaben und Raumaufteilung auf Basis der Entwurfsplanung, kann in der Ausführungsplanung noch abweichen!