

GRUNDRISSENTWURF DACHGESCHOSS




Bauprojekt
MFH
Ziegenbergblick

Geschosname
Dachgeschoss

Änderungsname
Index A

Änderungsdatum
14.03.2023

Maßstab
1:150

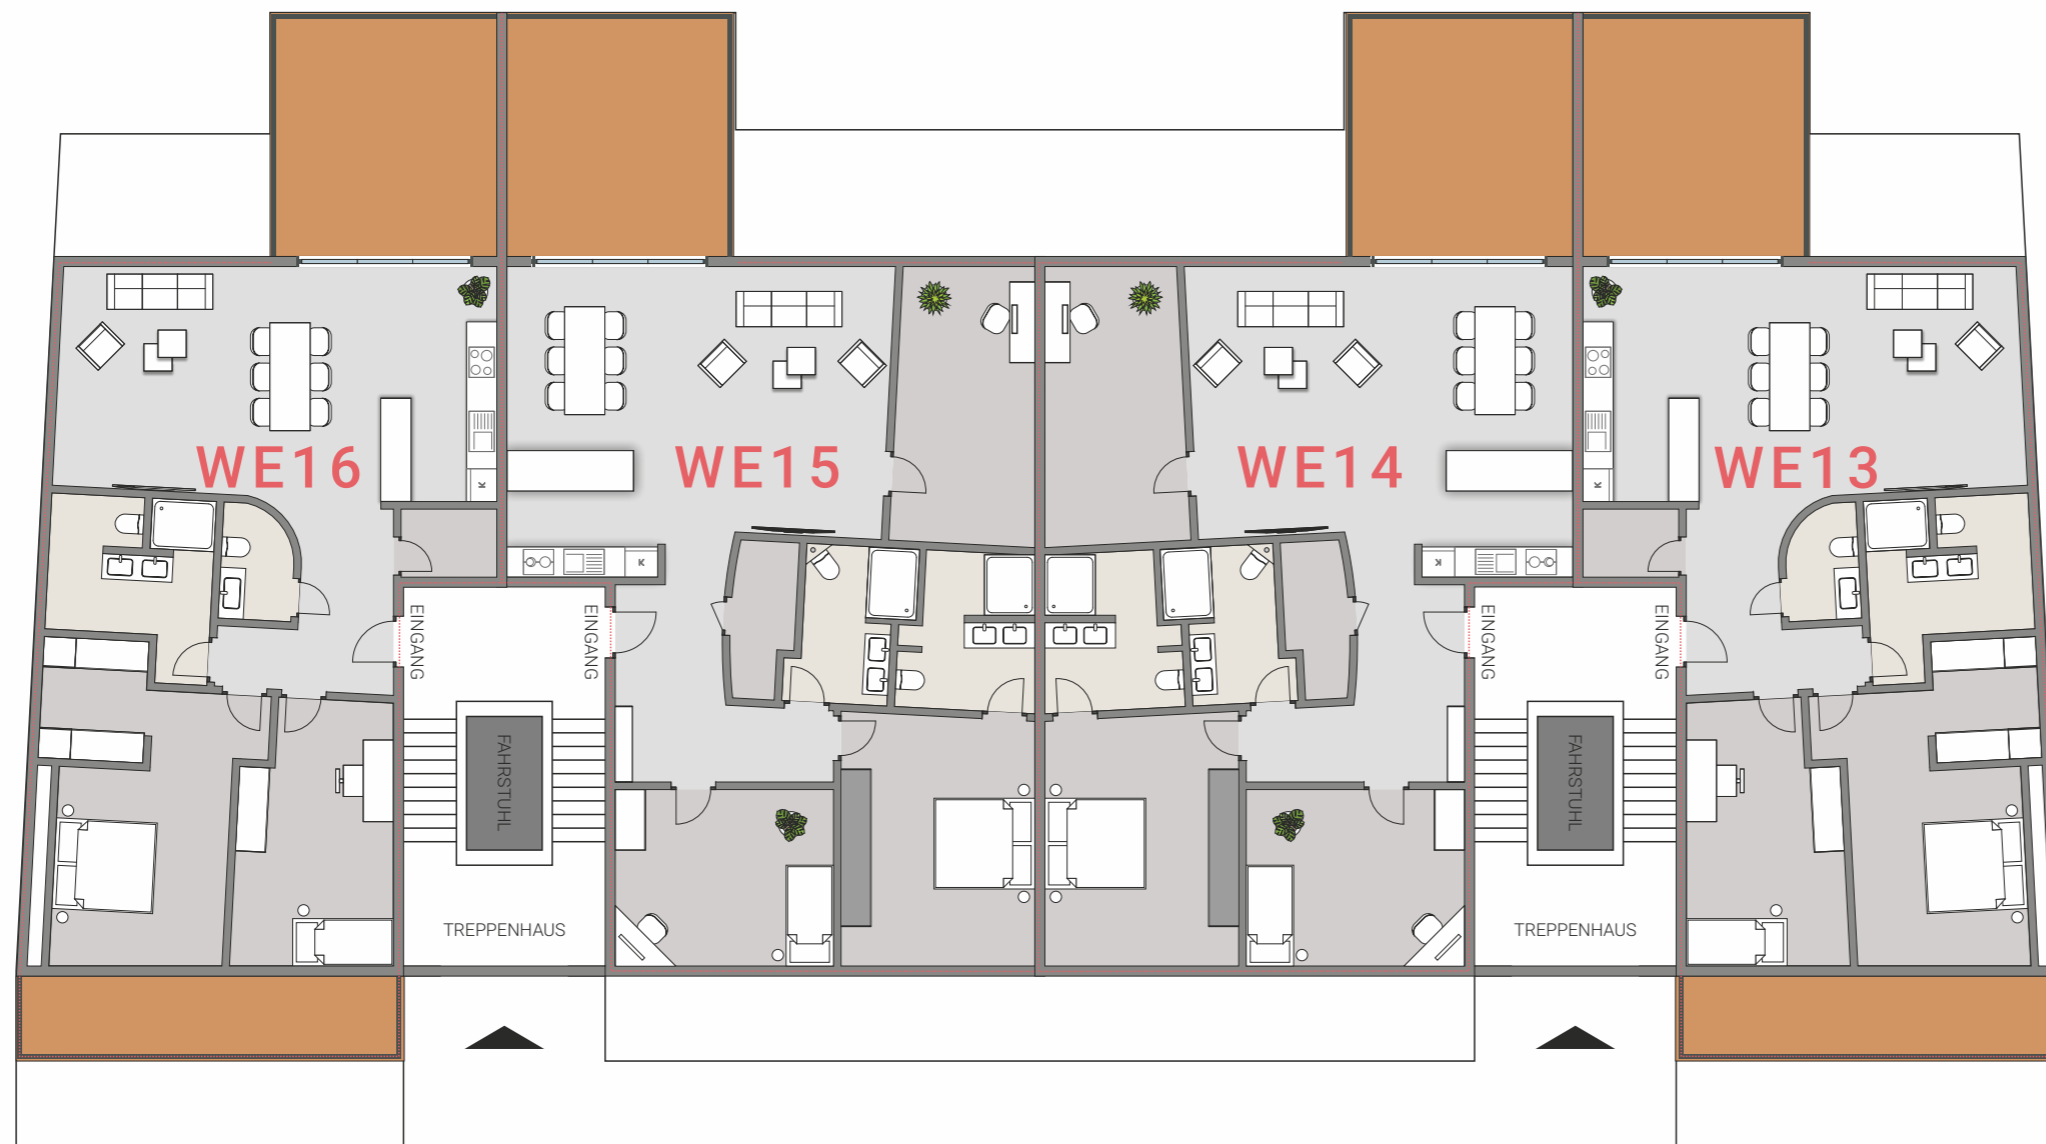

Mehrfamilienhaus Ziegenbergblick
Heinrich-Heine-Straße in Wernigerode

*Maße, Flächenangaben und Raumaufteilung auf Basis der Entwurfsplanung, kann in der Ausführungsplanung noch abweichen!