

GRUNDRISSENTWURF ERDGESCHOSS





Bauprojekt
MFH
Ziegenbergblick

Geschosname
Erdgeschoss

Änderungsname
Index A

Änderungsdatum
14.03.2023

Maßstab
1:150

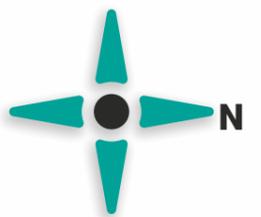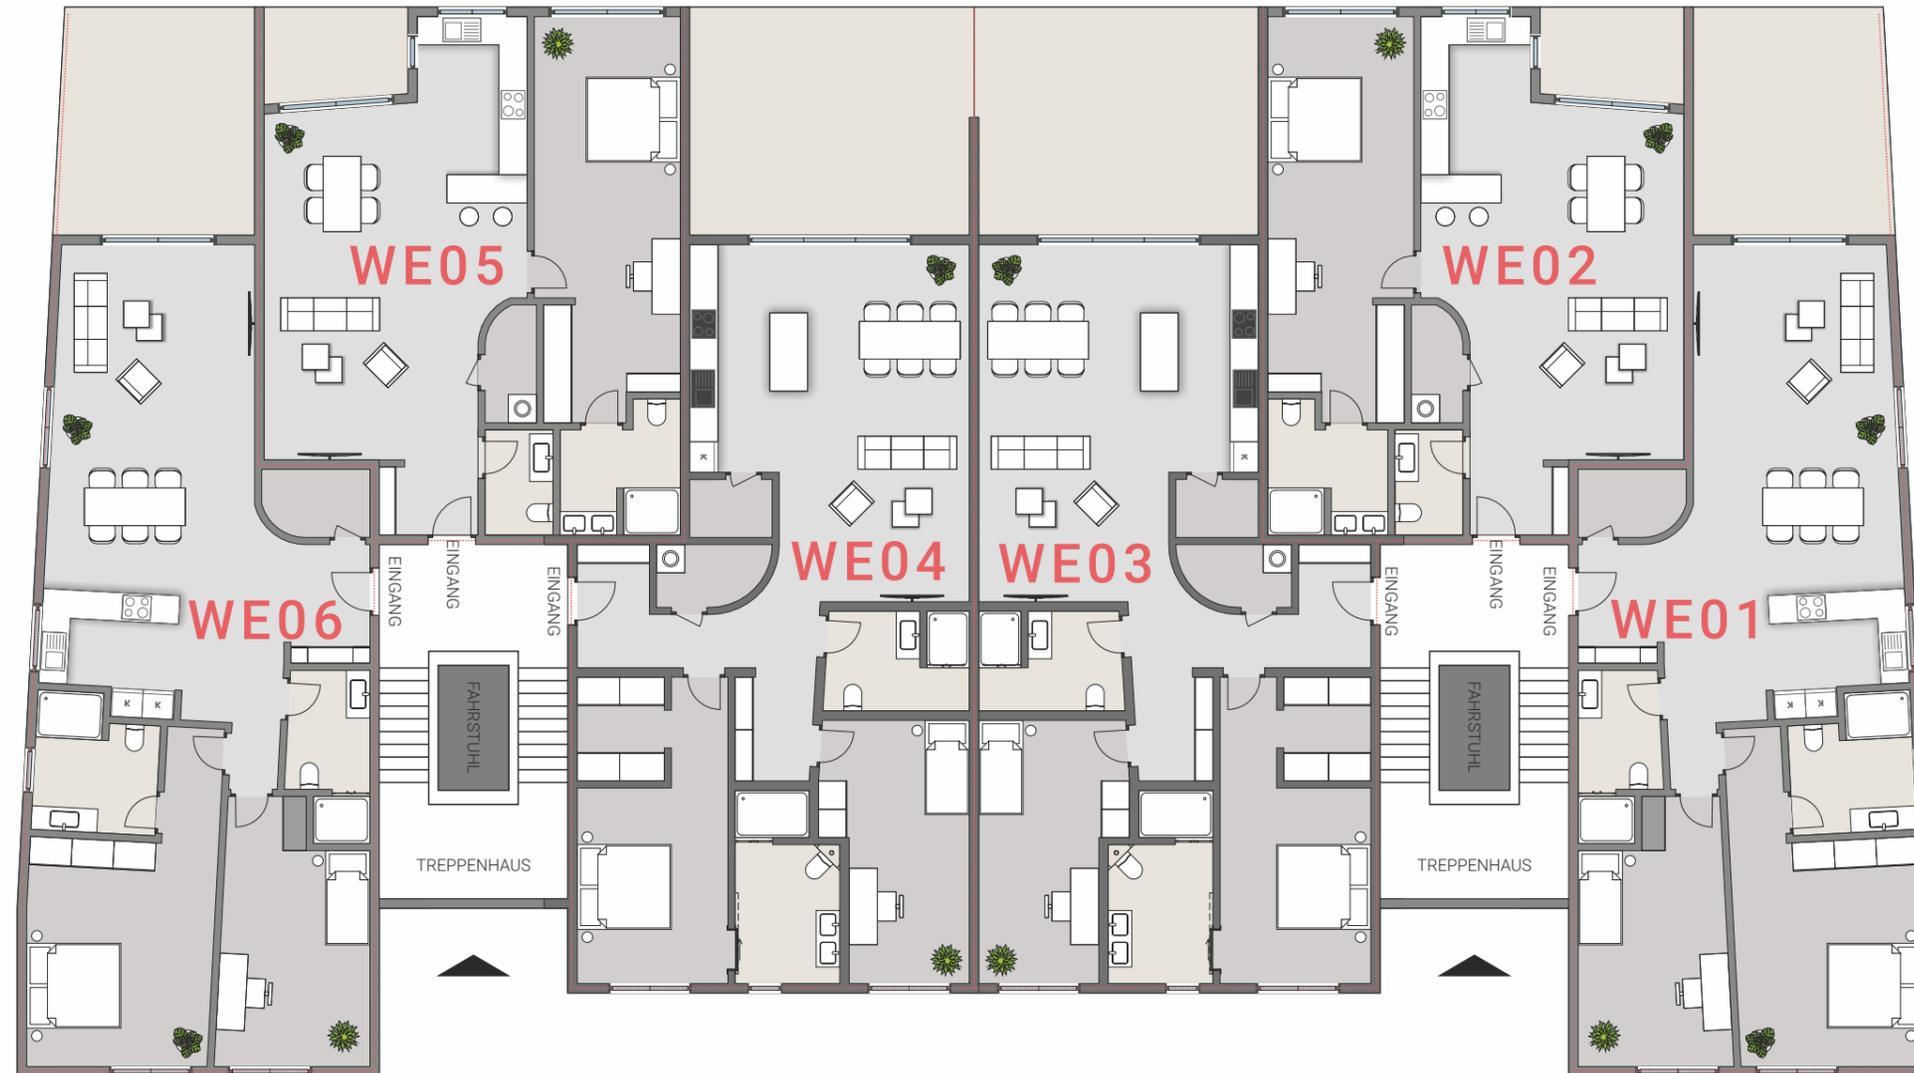

Mehrfamilienhaus Ziegenbergblick Heinrich-Heine-Straße in Wernigerode

*Maße, Flächenangaben und Raumaufteilung auf Basis der Entwurfsplanung, kann in der Ausführungsplanung noch abweichen!