

# GRUNDRISSENTWURF OBERGESCHOSS





Bauprojekt  
MFH  
Ziegenbergblick

Geschosname  
Obergeschoss

Änderungsname  
Index A

Änderungsdatum  
14.03.2023

Maßstab  
1:150

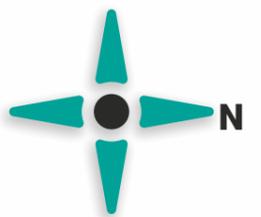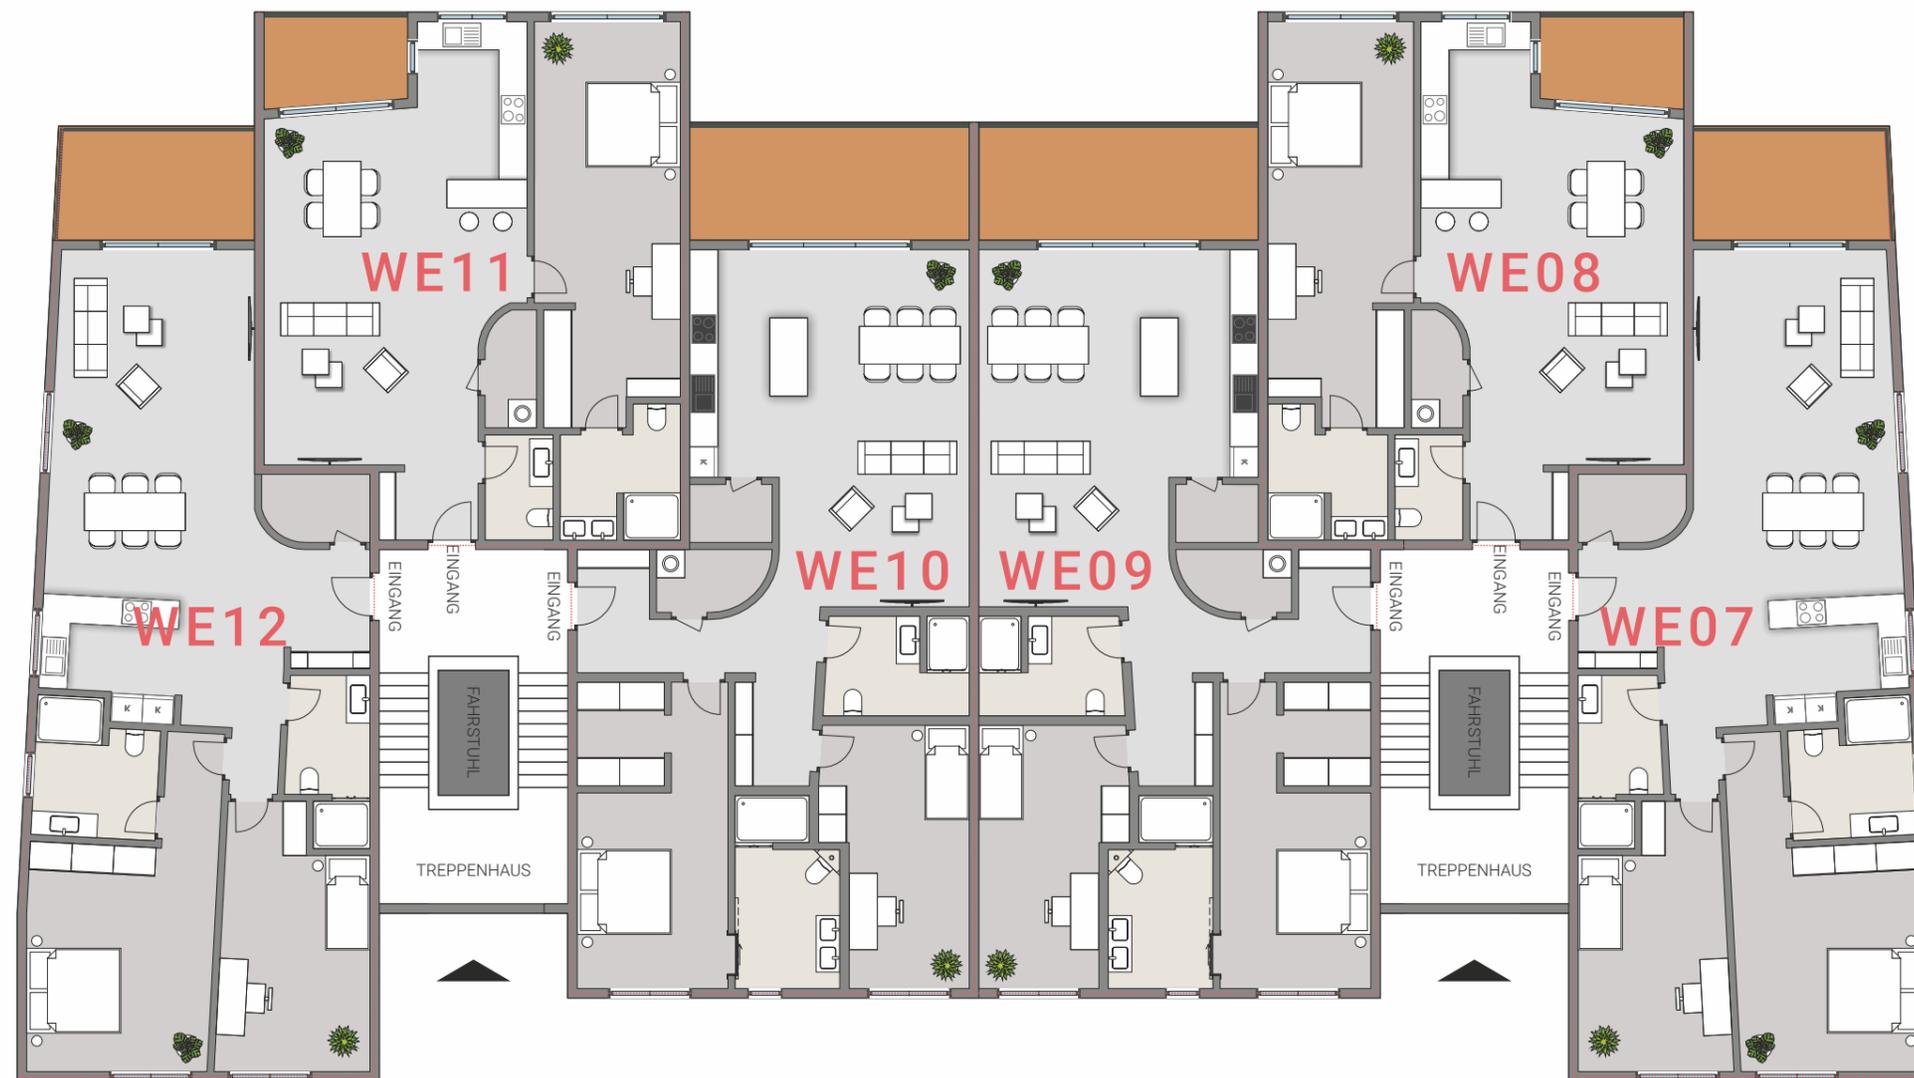

## Mehrfamilienhaus Ziegenbergblick Heinrich-Heine-Straße in Wernigerode

\*Maße, Flächenangaben und Raumaufteilung auf Basis der Entwurfsplanung, kann in der Ausführungsplanung noch abweichen!