




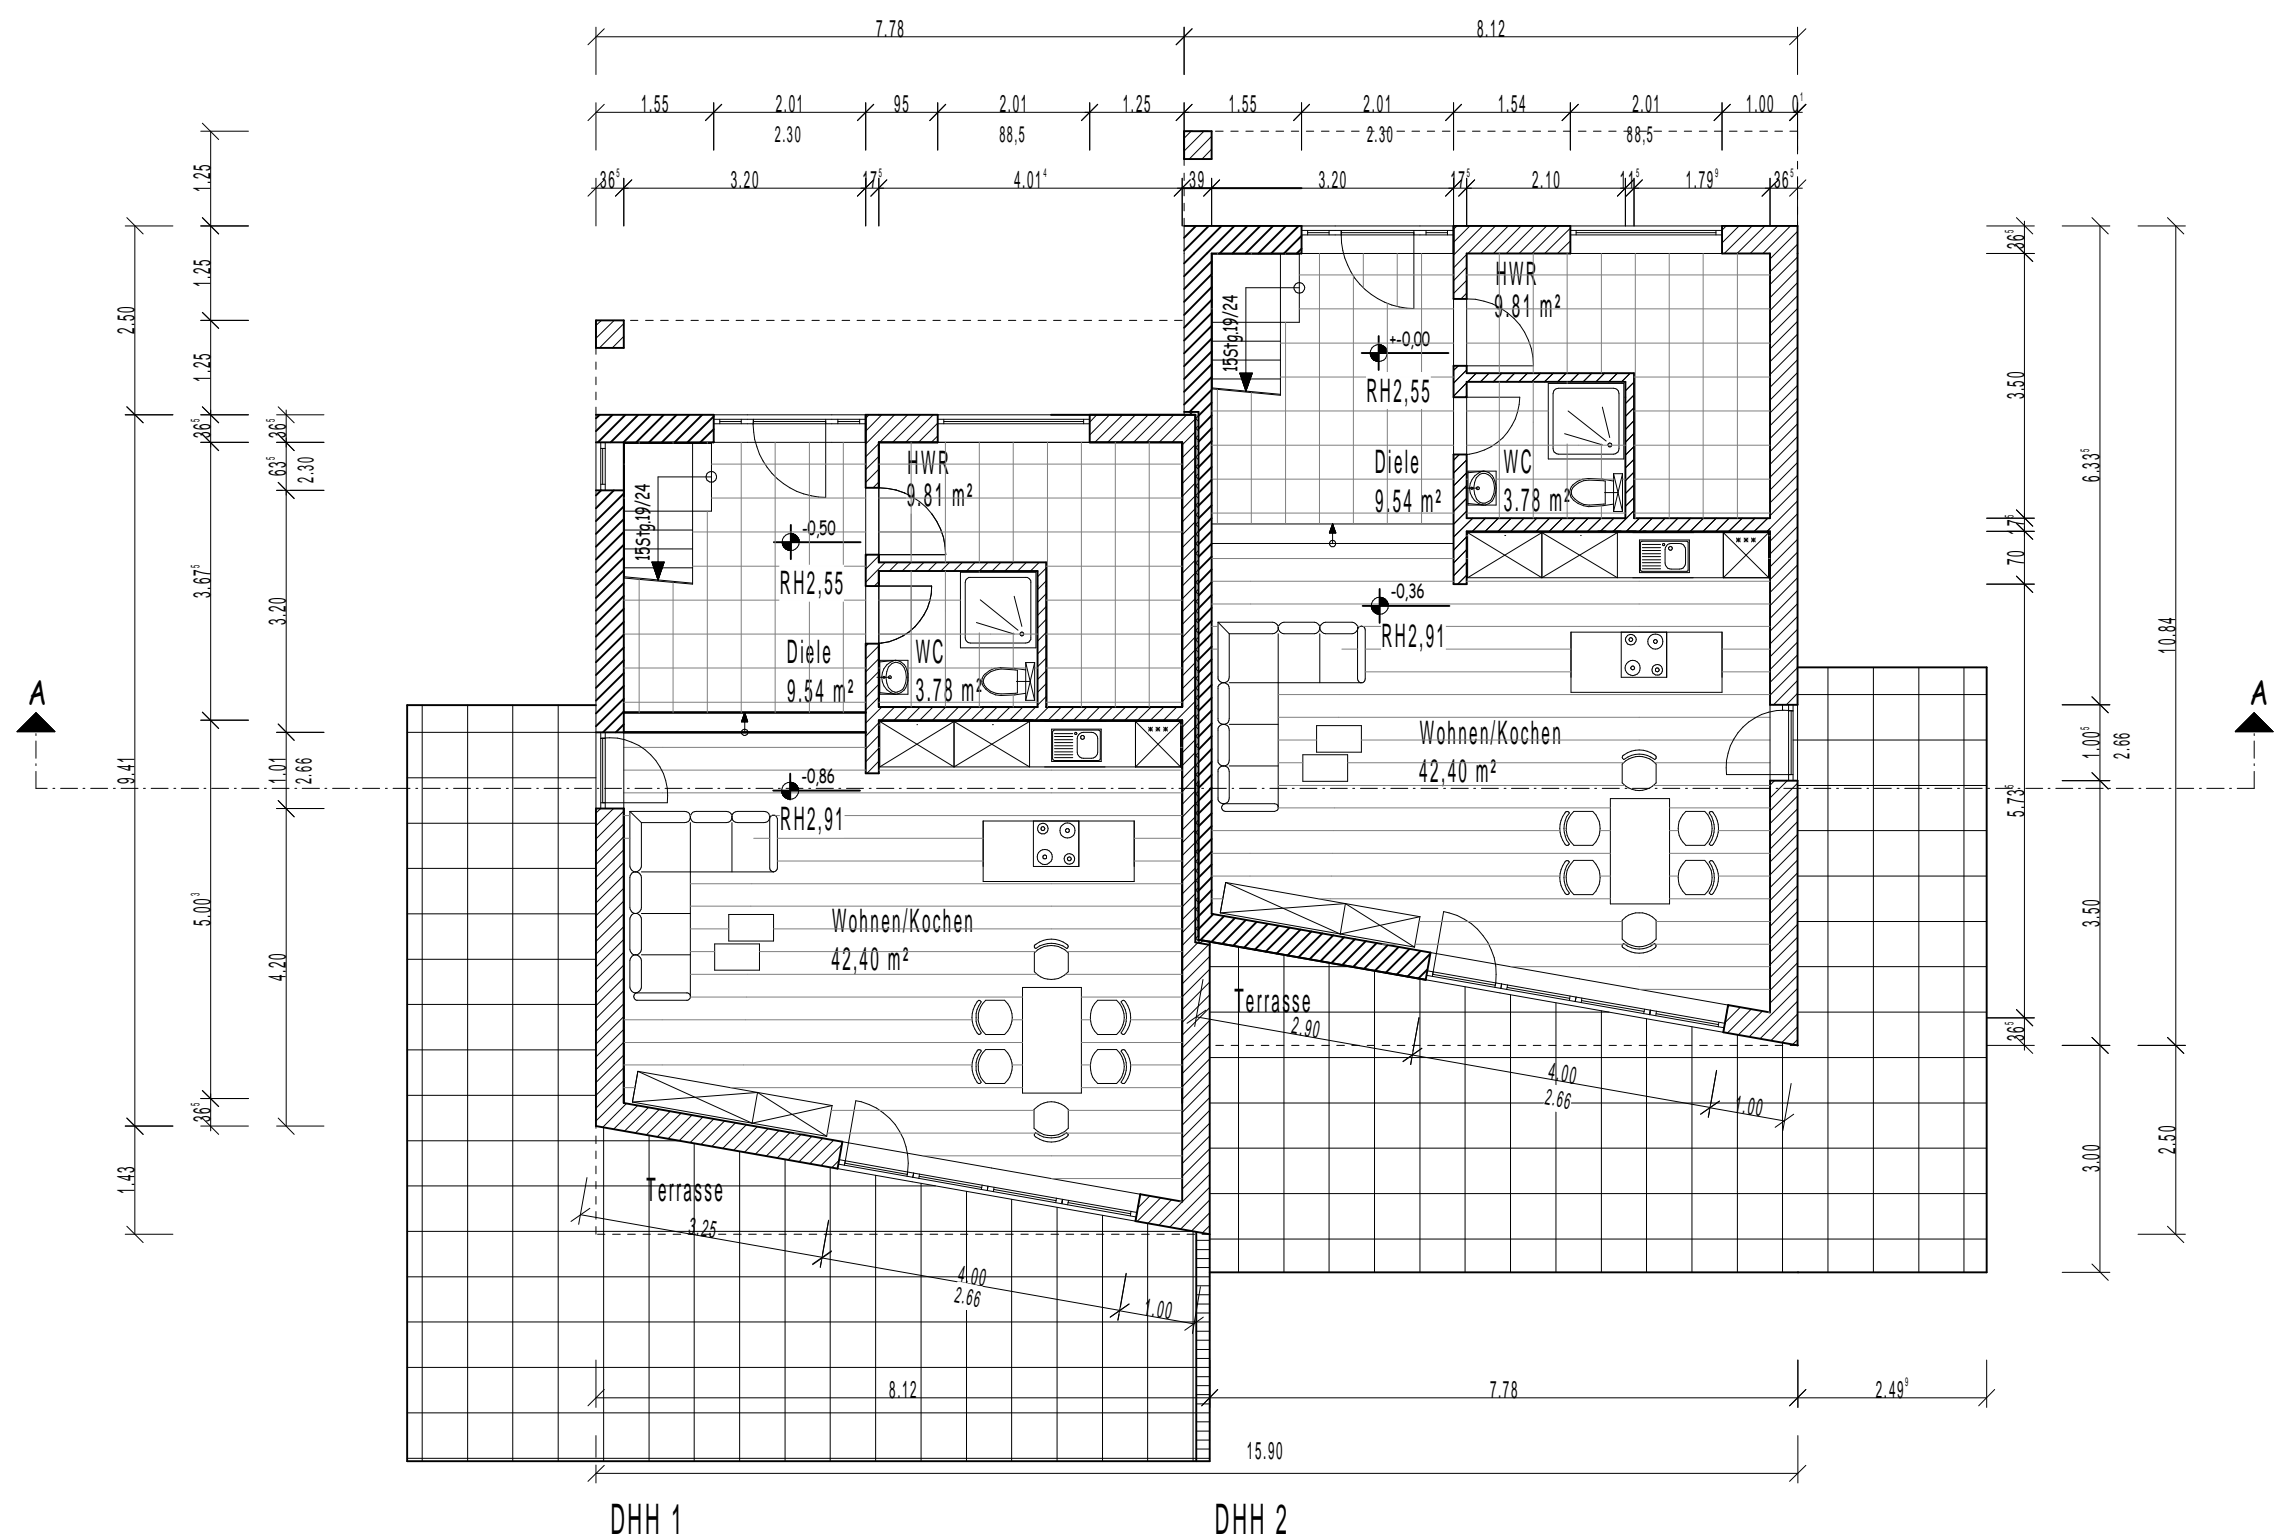
Errichtung von 3 EFH und  
einem DH  
Großvaterweg  
38889 Blankenburg

Objekt  
Scheffer Rohrleitungsbau GmbH  
Am Mönchenfeld 14  
38889 Blankenburg

Bauherr  
Dipl. Ing. (FH)  
Ulrike Heuschild  
Lüttgenfeldstrasse 43  
38855 Wernigerode

Planer



- LEGENDE:
-  Mauerwerk
  -  Ständerwand
  -  Stützwand



Bauherr

Planer  
02 - 09 - 2021

**BAUPLANUNGSBÜRO**  
**ULRIKE HEUSCHILD**  
DIPLOM INGENIEUR FH

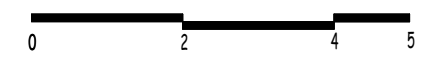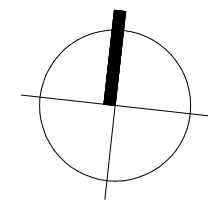

**Bauanzeige**

EG-Grundriss DH