

Errichtung von 3 EFH und

einem DH

Großvaterweg

38889 Blankenburg

Objekt

Scheffer Rohrleitungsbau GmbH

Am Mönchenfeld 14

38889 Blankenburg

Bauherr


Dipl. Ing. (FH)

Ulrike Heuschild




Lüttgenfeldstrasse 43

38855 Wernigerode

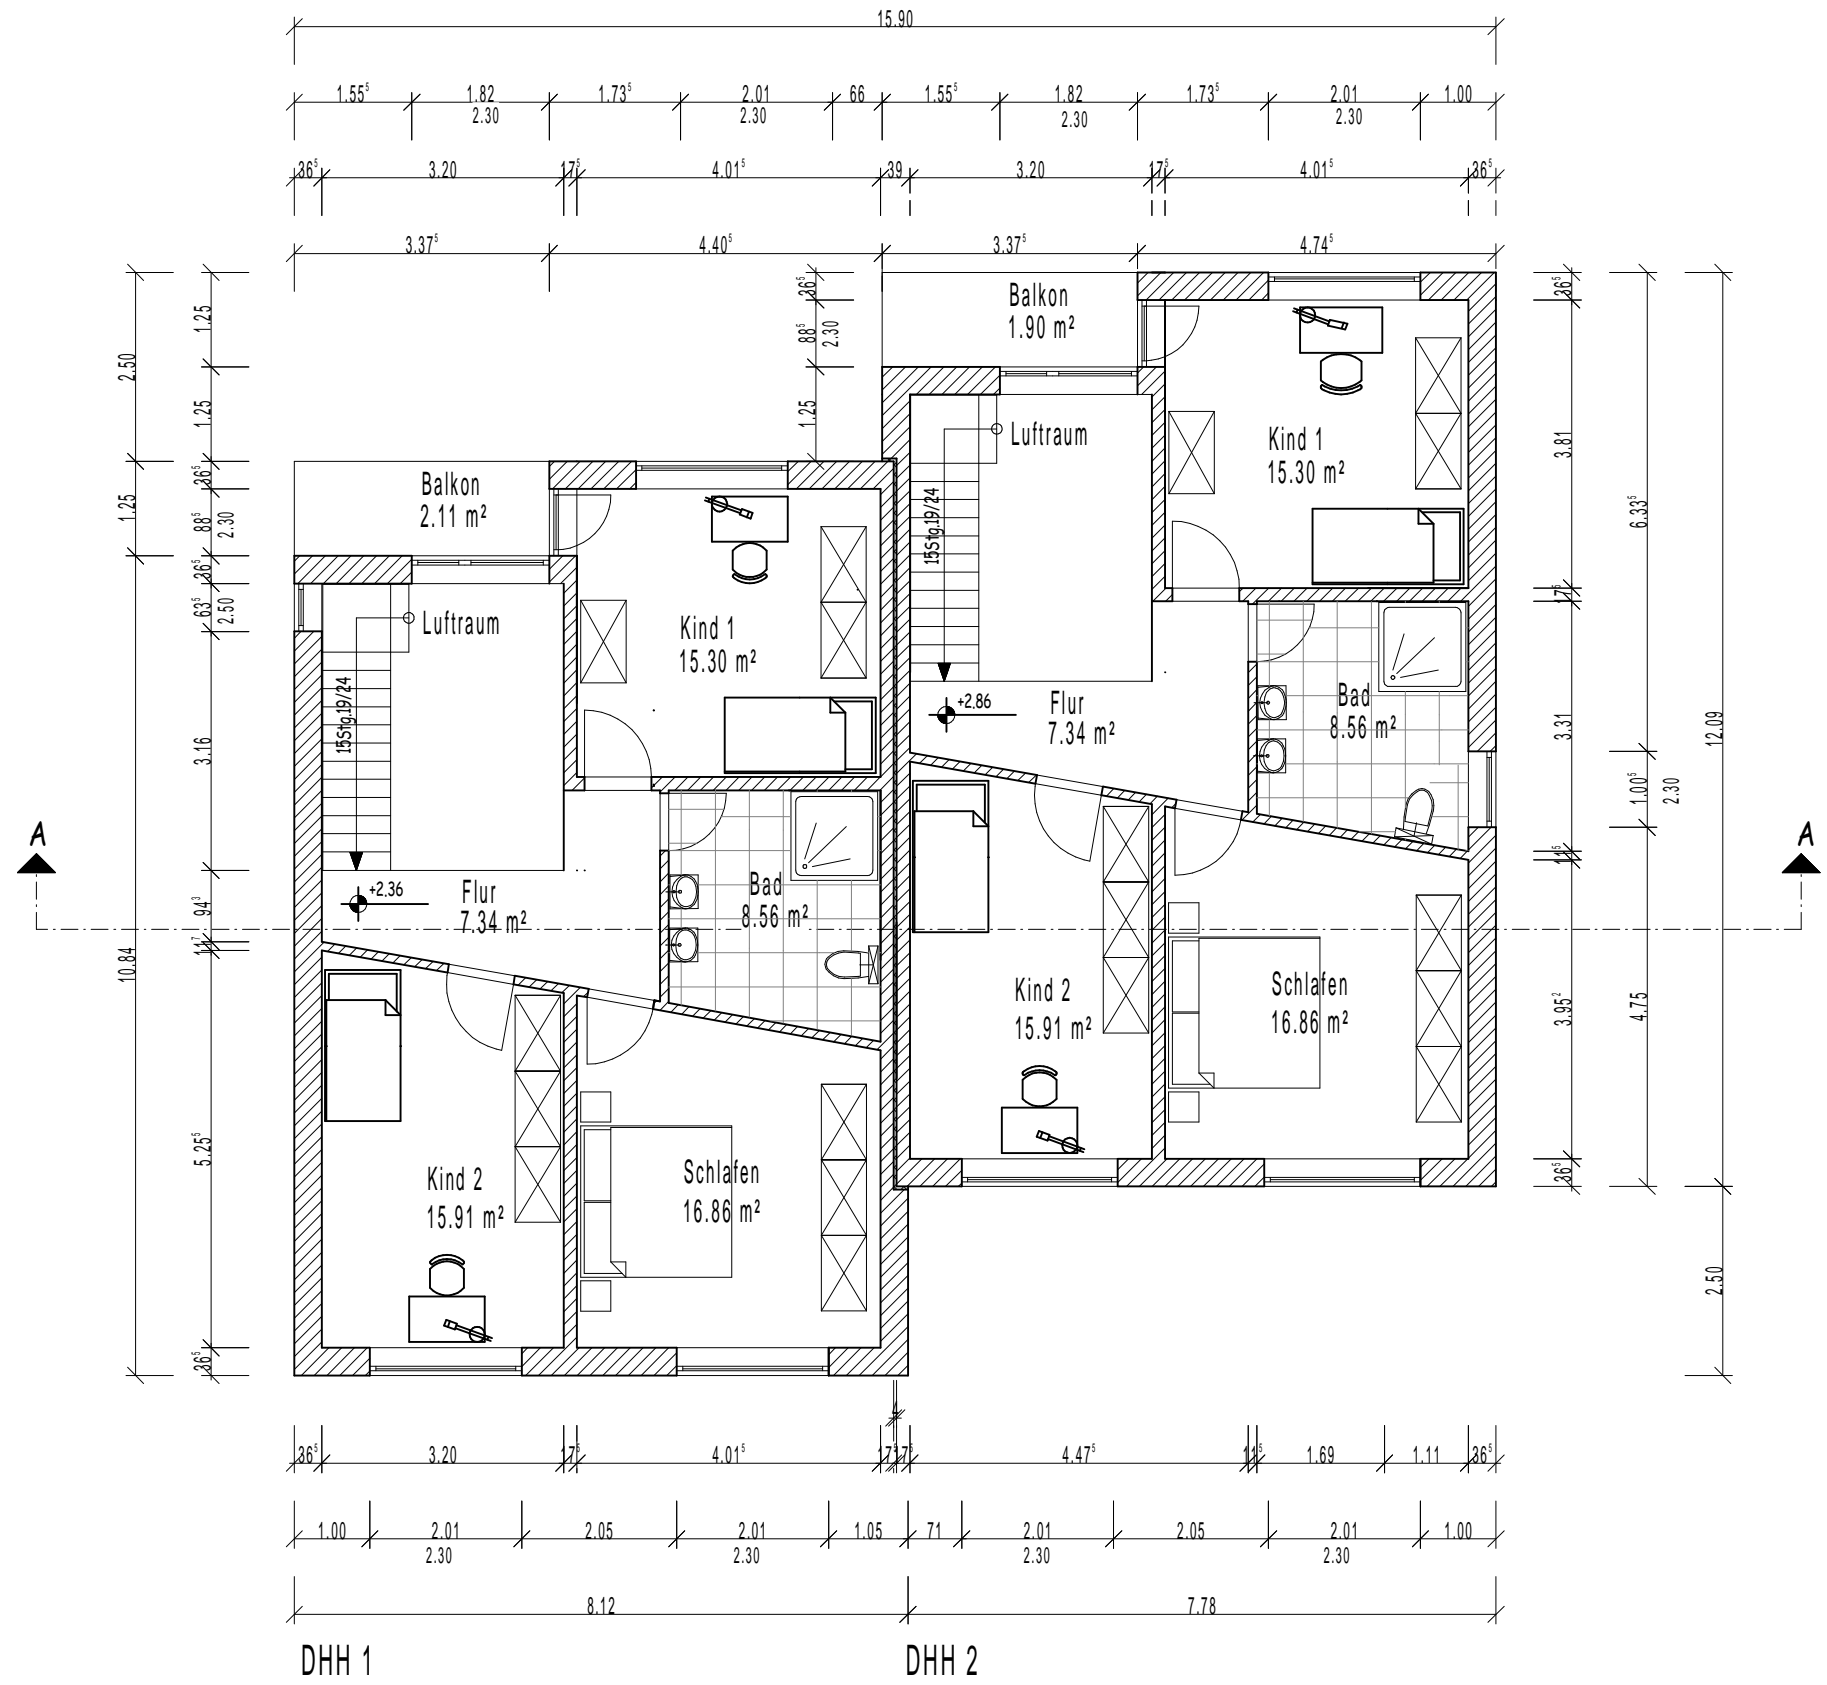Planer



LEGENDE:

-  Mauerwerk
-  Ständerwand
-  Stützwand


Bauherr

Planer

02 - 09 - 2021

BAUPLANUNGSBÜRO

ULRIKE HEUSCHILD
DIPLOM INGENIEUR FH

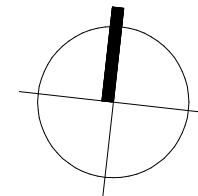

Bauanzeige

OG-Grundrisse DH

LÜTTGENFELDSTRASSE 43 38855 WERNIGERODE FON : 03943 / 906552