


Errichtung von 3 EFH und
einem DH
Großvaterweg
38889 Blankenburg


Objekt
Scheffer Rohrleitungsbau GmbH
Am Mönchenfeld 14
38889 Blankenburg

Bauherr
Dipl. Ing. (FH)
Ulrike Heuschild
Lüttgenfeldstrasse 43
38855 Wernigerode

Planer

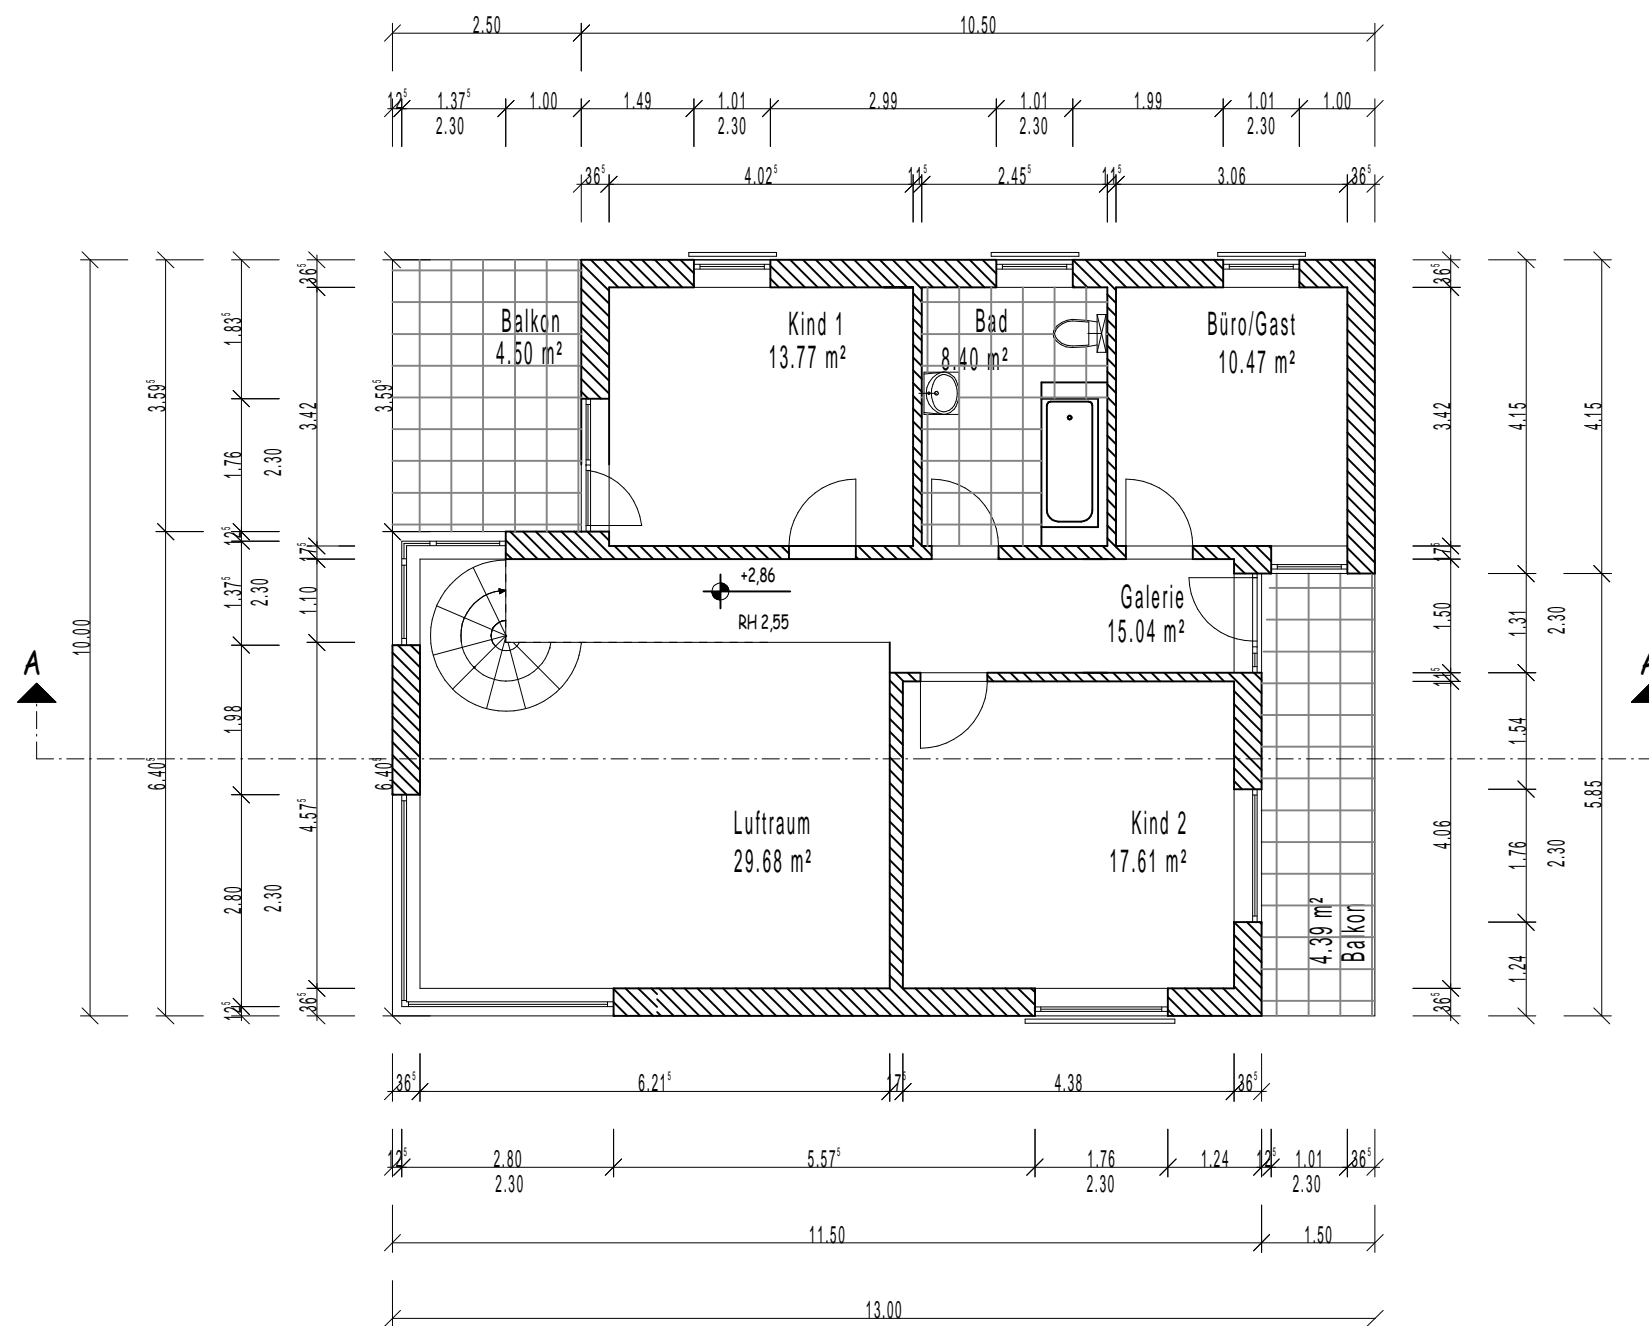

OBERGESCHOSS

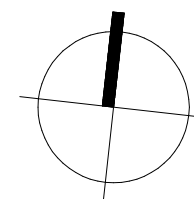

Bauanzeige

Grundrisse EFH 1 Obergeschoß

LÜTTGENFELDSTRASSE 43 38855 WERNIGERODE FON : 03943 / 906552

Bauherr

Planer
02-09-2021

BAUPLANUNGSBÜRO
ULRIKE HEUSCHILD
DIPLOM INGENIEUR FH