

Errichtung von 3 EFH und
einem DH
Großvaterweg
38889 Blankenburg


Objekt

Scheffer Rohrleitungsbau GmbH
Am Mönchenfeld 14
38889 Blankenburg

Bauherr



Dipl. Ing. (FH)
Ulrike Heuschild
Lüttgenfeldstrasse 43
38855 Wernigerode

Planer

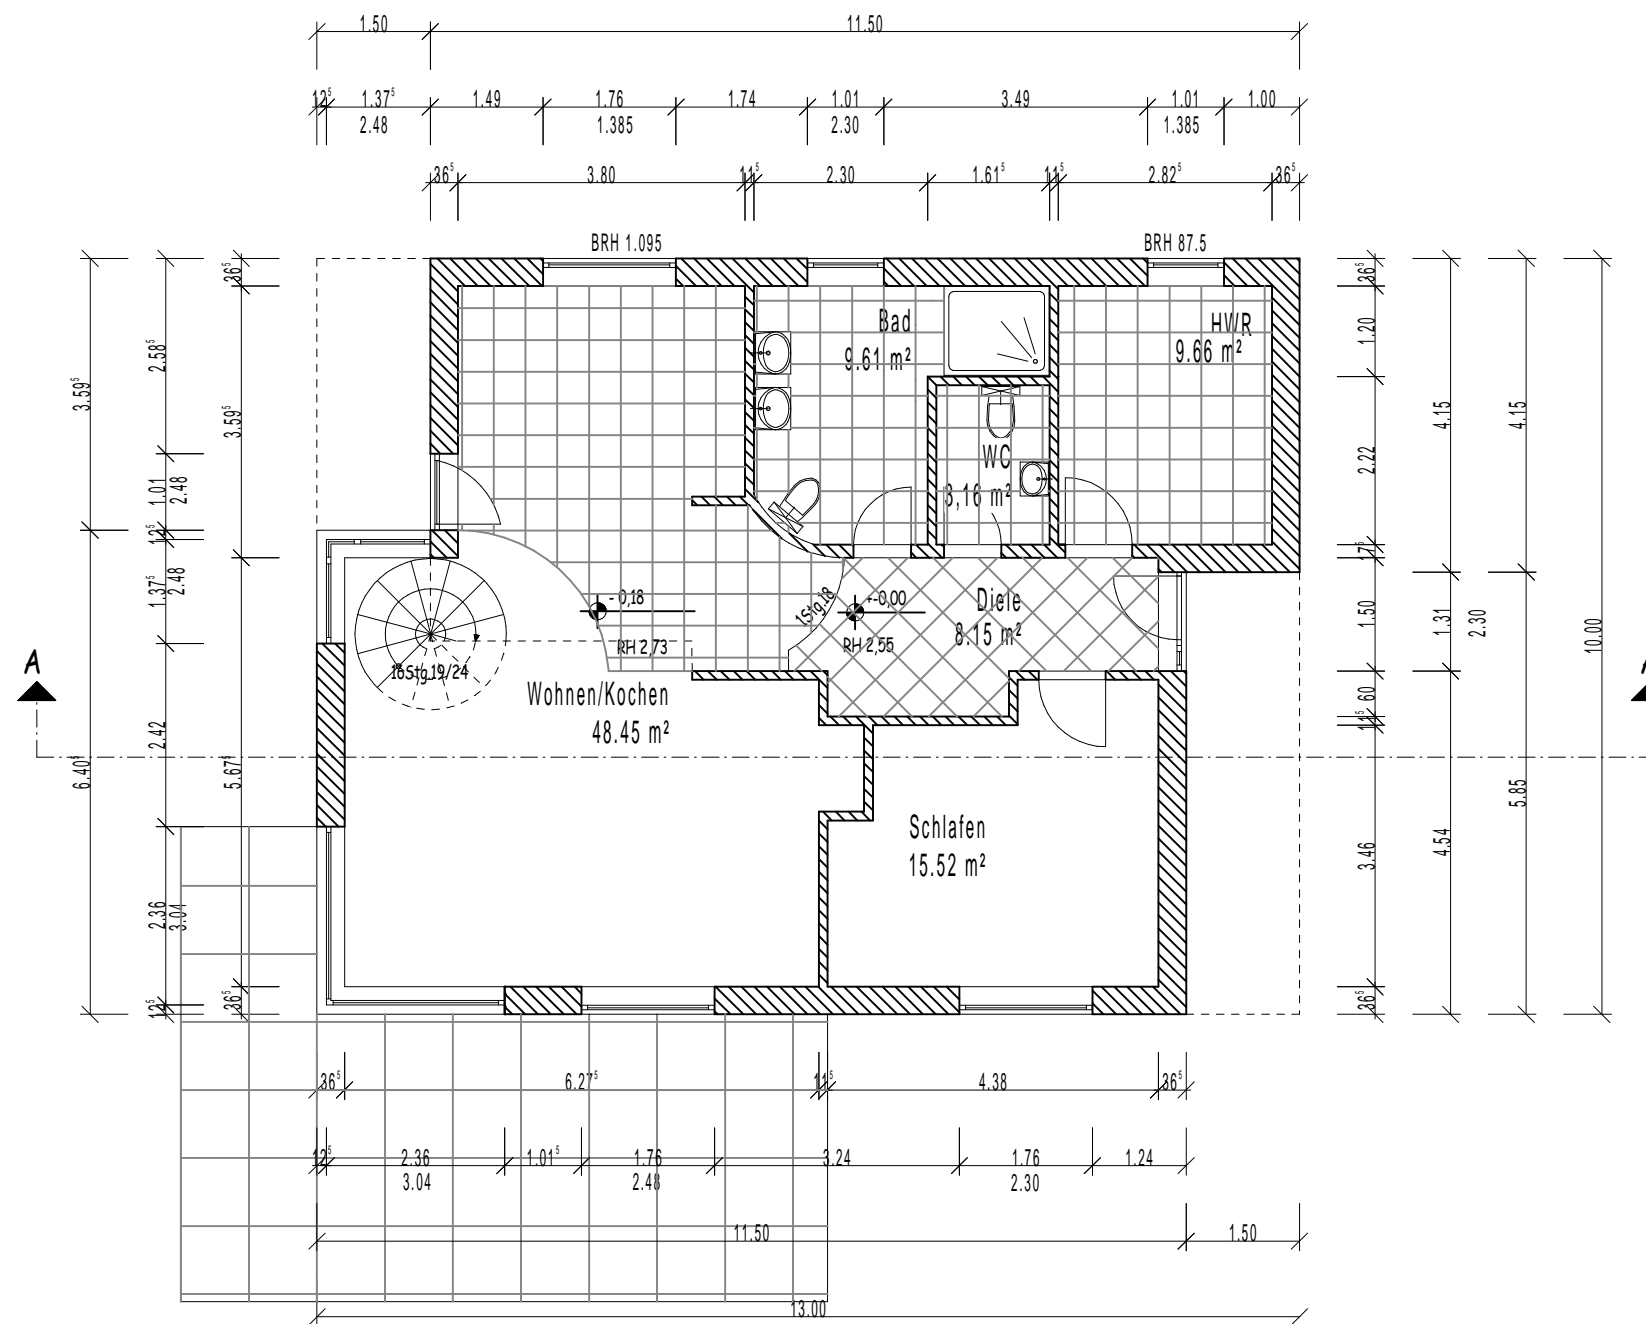

ERDGESCHOSS

Bauherr

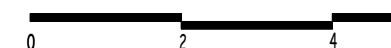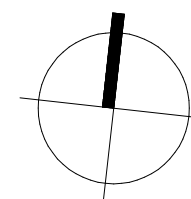

Bauanzeige

Grundrisse EFH 1 Erdgeschoß

LÜTTGENFELDSTRASSE 43 38855 WERNIGERODE FON: 03943 / 906552

Planer

02-09-2021

BAUPLANUNGSBÜRO
ULRIKE HEUSCHILD
DIPLOM INGENIEUR FH